

PRÉFECTURE DE LA NIÈVRE

MINISTÈRE DE LA SANTÉ, DE LA JEUNESSE
ET DES SPORTS, ET DE LA VIE ASSOCIATIVE
DIRECTION DÉPARTEMENTALE
DES AFFAIRES SANITAIRES ET SOCIALES
Service de santé environnementale
Personne chargée du dossier : B. VERRAIN
Tél. : 03 86 60 52 23 - Fax : 03 86 60 52 49
Mél. : dd58-sante-environnement@sante.gouv.fr

N° 2008-DDASS- 3178

ARRETÉ

Déclarant d'utilité publique au bénéfice du SICC de ST-PIERRE-LE-MOUTIER,
l'établissement de périmètres de protection autour du captage de Mornay,
situé sur le territoire de la commune de LANGERON,
ainsi que l'institution des servitudes afférentes.

Autorisant la dérivation des eaux par pompage.

Déclarant cessibles au profit du SICC de SAINT-PIERRE-LE-MOUTIER,
les parcelles comprises à l'intérieur du périmètre immédiat.

Le Préfet de la Nièvre,
Chevalier de la légion d'honneur,
Chevalier de l'ordre national du mérite

VU le code de l'expropriation et notamment les articles R 11-1 et suivants et R 11-19 et suivants ;

VU le code général des collectivités territoriales ;

VU les articles L 1321-2, L 1321-3-1 et R 1321-1 à R 1321-66 du code de la santé publique ;

VU le titre 1 du livre II du code de l'environnement et notamment l'article L 215-13 ;

VU la loi n° 64-1245 du 16 décembre 1964 relative au régime et à la répartition des eaux et à la lutte contre leur pollution ;

VU le décret n° 55-22 du 4 janvier 1955 portant réforme de la publicité foncière et le décret d'application n° 55-1350 du 14 octobre 1955 ;

VU le décret n° 67-1093 du 15 décembre 1967 pris pour l'application de l'article L 1321-2 du code de la santé publique ;

VU le décret n° 93-742 du 29 mars 1993 relatif aux procédures d'autorisation et de déclaration prévues par les articles L 214-1 à L 214-6 du code de l'environnement ;

VU l'arrêté préfectoral n° 2004/P/1144 du 22 avril 2004 portant organisation du contrôle sanitaire de la qualité des eaux destinées à la consommation humaine et définissant le programme d'analyses, et notamment son article 9 ;

VU la circulaire interministérielle du 24 juillet 1990 relative aux périmètres de protection des points d'eau destinés à l'alimentation des collectivités humaines ;

VU la délibération du 5 avril 2007 par laquelle le syndicat intercommunal à la carte du canton de SAINT-PIERRE-LE-MOUTIER a demandé l'ouverture des enquêtes conjointes d'utilité publique et parcellaire, sur le projet de protection du captage de Mornay situé à LANGERON ;

VU l'arrêté de M. le Préfet de la Nièvre en date du 28 janvier 2008 portant ouverture d'enquêtes conjointes d'utilité publique et parcellaire pour le captage de Mornay ;

VU les dossiers d'enquêtes d'utilité publique et parcellaire et les registres y afférent ;

VU l'avis favorable de M. le commissaire enquêteur sur l'utilité publique du projet en date du 2 avril 2008 ;

VU l'avis favorable de M. le directeur départemental de l'agriculture et de la forêt en date du 5 mai 2008 ;

VU l'avis favorable du conseil départemental de l'environnement et des risques sanitaires et technologiques en date du 10 juin 2008 ;

Considérant le rapport de l'hydrogéologue agréé en matière d'eau et d'hygiène publique en date du 23 février 1989 et les sources de pollution identifiées ;

Considérant l'importance de protéger le captage de Mornay ;

SUR proposition de M. le directeur départemental des affaires sanitaires et sociales,

ARRÊTE

Article 1er - Sont déclarés d'utilité publique au profit du SICC de SAINT-PIERRE-LE-MOUTIER, les travaux de captage comportant la dérivation d'une partie des eaux superficielles et l'instauration de périmètres de protection autour du captage de Mornay sur le territoire de la commune de LANGERON, ainsi que la création des servitudes afférentes.

Article 2 - Le SICC de SAINT PIERRE LE MOUTIER est autorisé à dériver les eaux du captage de Mornay pour les besoins de son réseau public de distribution. Les prélèvements par pompage n'excéderont pas 350 m³/j et 45 m³/h.

Les terrains constituant le périmètre de protection immédiat du captage de Mornay sont déclarés cessibles au profit du SICC de SAINT-PIERRE-LE-MOUTIER.

Article 3 - Les dispositions prévues pour que le prélèvement ne puisse dépasser le volume journalier autorisé, ainsi que les appareils de contrôle nécessaires, seront soumis par le SICC à l'agrément du directeur départemental de l'agriculture et de la forêt.

Article 4 - Conformément aux engagements pris par le SICC de SAINT-PIERRE-LE-MOUTIER en date du 5 avril 2007, celui-ci devra indemniser les usiniers, irrigants et autres usagers des eaux, de tous les dommages qu'ils pourront prouver leur avoir été causés par la dérivation des eaux.

Article 5 - Conformément à l'article L 1321-2 du code de la santé publique et en application des dispositions des articles R. 1321-1 à R 1321-66 du même code, des périmètres de protection immédiat, rapproché et éloigné sont établis autour du captage. Ces périmètres s'étendent conformément aux indications des plans, et des états parcellaires annexés au présent arrêté (feuillet 1 à 7).

Article 6 -

1) Périmètre immédiat

Le périmètre de protection immédiat autour de la prise d'eau doit être entièrement clos de façon efficace, à sa diligence et à ses frais par la collectivité exploitante, et interdit à toute circulation autre que celle nécessitée pour l'entretien de l'ouvrage et de ses abords.

Le périmètre immédiat correspond aux parcelles cadastrées suivantes :

- commune de LANGERON : section C, n° 501 et n° 384.

2) Périmètre rapproché

Le périmètre de protection rapproché comprend les parcelles suivantes :

- commune de LANGERON : section C, n° 45, 499 pro parte, 501 pro parte, 503, 505 pro parte, 507, 509, 511 pro parte, 513, 515, 517 pro parte, 518, 532, et 533 pro parte.

3) Périmètre éloigné

Un périmètre de protection éloigné a été défini. Il comprend les parcelles suivantes :

- commune de LANGERON : section C, n° 35, 117, 118, 499 pro parte, 505 pro parte, 511 pro parte, 517 pro parte et 533 pro parte.

4) Interdictions ou servitudes à appliquer dans le périmètre

La législation destinée à réglementer la lutte contre la pollution des eaux sera strictement appliquée dans le périmètre rapproché, particulièrement en ce qui concerne les établissements qui par leurs rejets (déversements, écoulements, jets, dépôts directs et indirects d'eau ou de matière) ou tout autre fait ou activité pouvant altérer la qualité du milieu naturel (décharges d'ordures ménagères, de résidus urbains ou de déchets industriels, bâtiments d'élevage, campings, etc...).

Parmi les activités, dépôts ou constructions visés par les articles R. 1321-1 à R 1321-66 du code de la santé publique et la circulaire du 24 juillet 1990, y seront interdits :

- l'établissement de toute construction superficielle ou souterraine ;
- l'installation de canalisations, réservoirs ou dépôts d'hydrocarbures liquides ou gazeux de produits chimiques et d'eaux usées de toute nature ;
- l'épandage d'eau usée, de matières de vidange et d'engrais liquides d'origine animale ;
- le forage de puits et l'implantation de tout sondage ou captage autres que ceux destinés au renforcement des installations faisant l'objet du présent rapport ;
- l'ouverture de carrières et de gravières et plus généralement de fouilles susceptibles de modifier le mode de circulation des eaux et leur sensibilité à la pollution ;
- le dépôt d'ordures ménagères, d'immondices, de déchets industriels et de produits radioactifs ;
- le défrichement et l'utilisation de défoliants, pesticides ou herbicides ;
- tout fait susceptible de porter atteinte directement ou indirectement à la qualité des eaux.

Les présentes interdictions et servitudes ouvrent droit à indemnisation sur demande des propriétaires ou ayants droits inclus dans le périmètre susmentionné.

Article 7 - Quiconque aura contrevenu aux dispositions de l'article 6 du présent arrêté, sera passible des peines prévues par le décret n° 93-742 du 29 mars 1993, pris pour l'application des articles L 214-1 à L 214-6 du code de l'environnement.

Article 8 - Les installations, activités et dépôts existants à la date du présent arrêté, devront satisfaire aux obligations de l'article 6 dans un délai maximum d'un an.

Article 9 - Les propriétaires des terrains compris dans les périmètres de protection, devront subordonner la poursuite de leur activité au respect des obligations imposées.

Article 10 - Postérieurement à la notification et à la publication du présent arrêté, tout propriétaire d'une activité, installation ou dépôt réglementé et situé dans les périmètres de protection qui voudrait y apporter une quelconque modification, devra faire connaître son intention à l'administration (direction départementale des affaires sanitaires et sociales), en précisant :

- les caractéristiques de son projet et notamment celles qui risquent de porter atteinte directement ou indirectement à la qualité de l'eau ;
- les dispositions prévues pour parer aux risques précités.

Il aura à fournir tous les renseignements complémentaires susceptibles de lui être demandés.

L'enquête hydrogéologique éventuellement prescrite par l'administration sera soumise, pour avis, à l'hydrogéologue agréé en matière d'eau et d'hygiène publique aux frais du pétitionnaire.

L'administration fera connaître les dispositions prescrites en vue de la protection des eaux dans un délai maximum de trois mois à partir de la fourniture de tous les renseignements ou documents réclamés.

Sans réponse de l'administration au bout de ce délai, seront réputées admises les dispositions prévues par le pétitionnaire.

Article 11 - Le terrain du périmètre immédiat autour de la prise d'eau doit être entièrement clos de façon efficace, à sa diligence et à ses frais, par la collectivité exploitante et interdit à toute circulation autre que celle nécessitée pour l'entretien des ouvrages et de leurs abords.

Article 12 - Les servitudes afférentes aux périmètres de protection, mentionnées au cinquième alinéa de l'article L.1321-2 du code de la santé publique, sont annexées au plan local d'urbanisme dans les conditions définies aux articles L. 126-1 et R.126-1 à R.126-3 du code de l'urbanisme.

Notification individuelle du présent arrêté sera faite aux propriétaires des terrains compris dans le périmètre de protection rapproché.

Le président du SICC de SAINT-PIERRE-LE-MOUTIER est chargé de faire effectuer ces formalités, et le maire de la commune de LANGERON d'afficher le présent arrêté en sa mairie, avec établissement par ses soins d'un certificat attestant l'accomplissement de cette formalité.

Article 13 - Les eaux devront répondre aux conditions exigées par le code de la santé publique. Le contrôle sanitaire sera effectué sous l'autorité de la direction départementale des affaires sanitaires et sociales, dans les conditions fixées par l'arrêté préfectoral n° 2004/P/1144 du 22 avril 2004.

Article 14 - La publication du présent arrêté est faite notamment en vue de l'application de l'article L 13-2 du code de l'expropriation, ci-après reproduit :

« En vue de la fixation des indemnités, l'expropriant notifie aux propriétaires et usufruitiers intéressés soit l'avis d'ouverture d'enquête, soit l'acte déclarant l'utilité publique, soit l'arrêté de

cessibilité, soit l'ordonnance d'expropriation. Dans la huitaine qui suit cette notification, le propriétaire et l'usufruitier sont tenus d'appeler et de faire connaître à l'expropriant, les fermiers, locataires et ceux qui ont des droits d'emphytéoses, d'habitation ou d'usage et ceux qui peuvent réclamer des servitudes. Les autres intéressés seront mis en demeure de faire valoir leurs droits par publicité collective et tenus, dans le même délai de huitaine, de se faire connaître à l'expropriant à défaut de quoi ils seront déchus de tout droit à indemnité ».

Article 15 - Le présent arrêté peut faire l'objet d'un recours administratif, soit gracieux auprès de M. le Préfet de la Nièvre, soit hiérarchique auprès de Mme la Ministre chargée de la santé, dans les deux mois à partir de sa notification. Le silence gardé pendant plus de deux mois vaut décision implicite de rejet.

Un recours contentieux peut être déposé auprès du tribunal administratif de DIJON par toute personne intéressée par l'opération, c'est-à-dire, ayant un intérêt pour agir, dans un délai de deux mois à compter de la date de notification dudit acte ou dans le délai de deux mois à partir de la réponse de l'administration ou de la décision implicite de rejet si un recours administratif a été déposé.

Article 16 :

- M. le secrétaire général de la préfecture de la Nièvre ;
- M. le président du SICC de SAINT-PIERRE-LE-MOUTIER ;
- M. le maire de LANGERON ;
- M. le directeur départemental de l'agriculture et de la forêt ;
- M. le directeur départemental des affaires sanitaires et sociales ;

sont chargés chacun en ce qui le concerne, de l'exécution du présent arrêté qui sera publié au recueil des actes administratifs de la préfecture et dont copie sera adressée à :



- M. le directeur départemental de l'équipement.

Fait à NEVERS, le **25 JUIN 2008**

Le Préfet



Pour le Préfet
et par délégation,
Le Secrétaire Général
[Signature]
Michel PAILLISSÉ

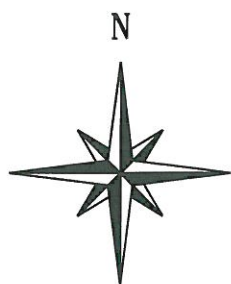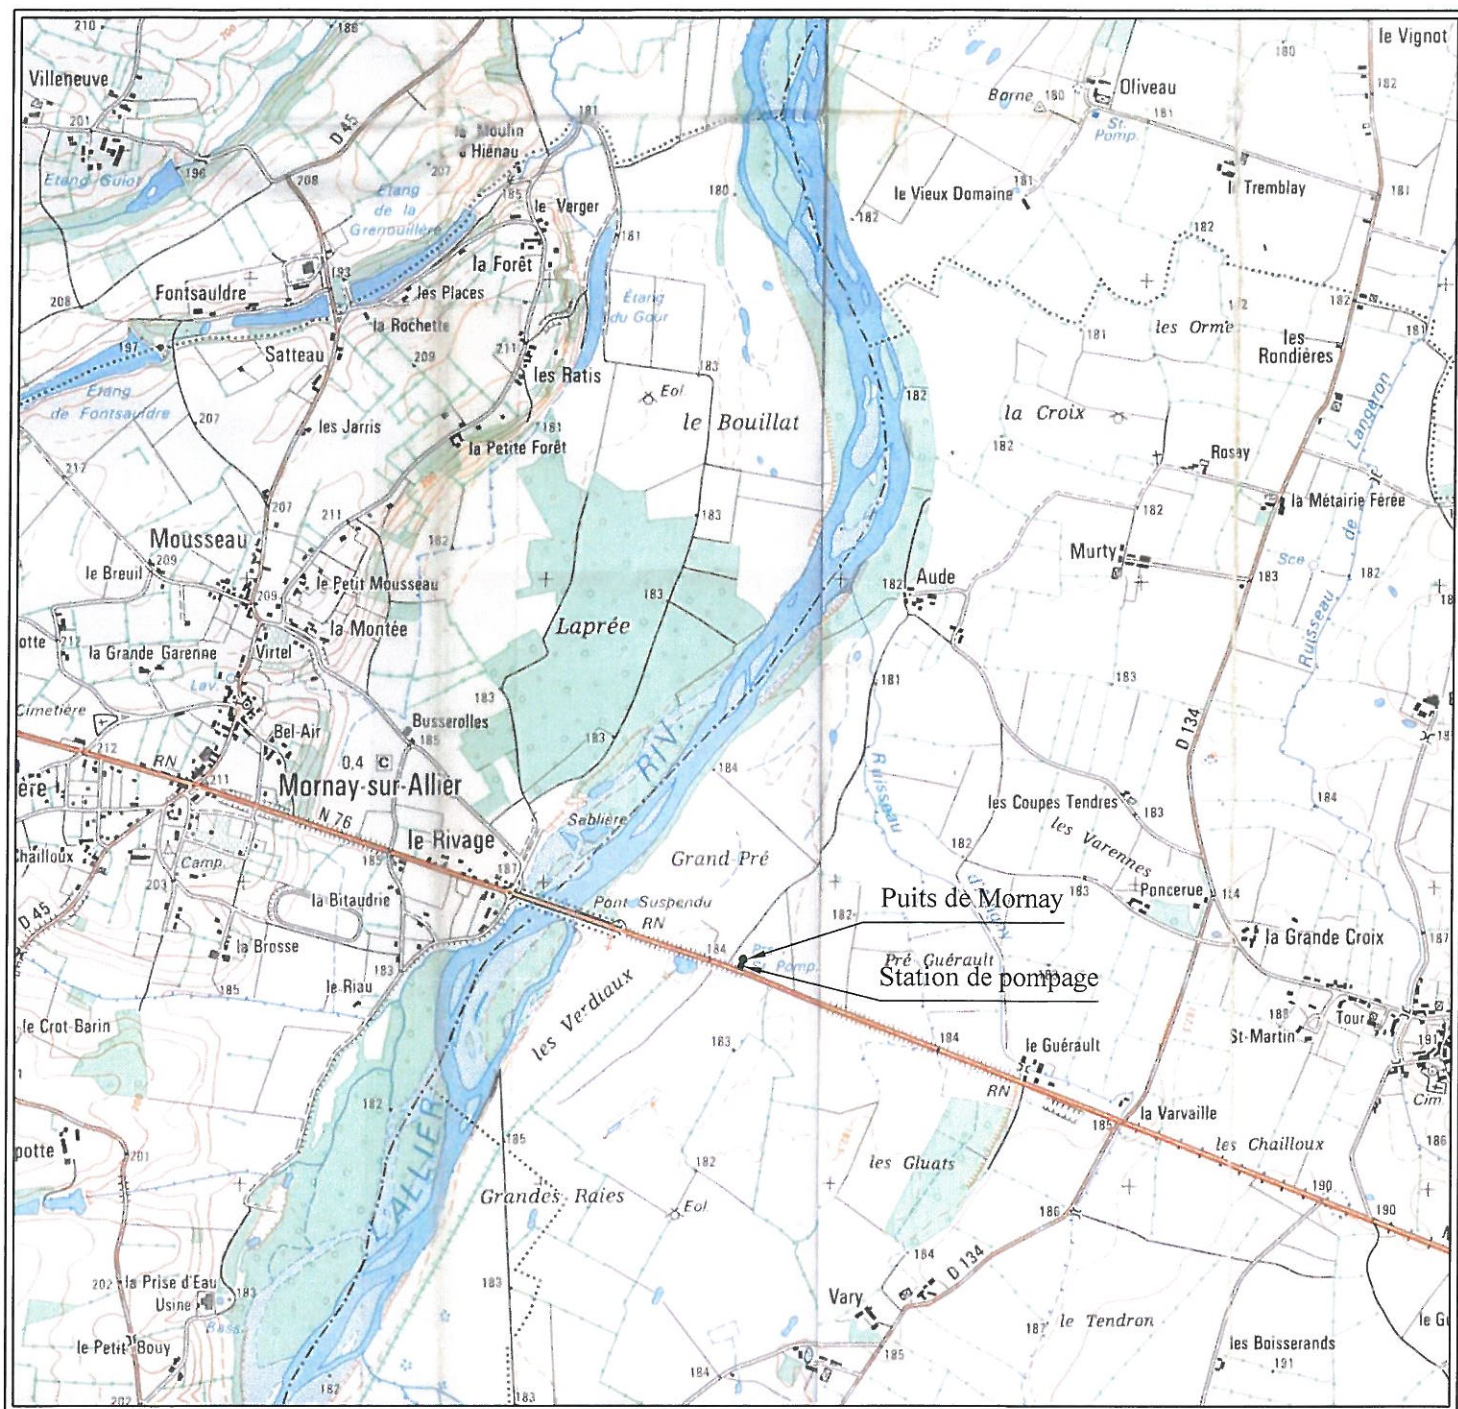

Département de LA NIEVRE
SICC de Saint-Pierre-le-Moutier
 Commune de Langeron

Implantation du puits de Mornay

Dossier DUP

N° d'affaire: CH00897

Dessiné par: J.MOLLIER

Echelle: 1/25 000

Indice de révision:

Fichier: CH00897 SIT.dwg


Vérifié par: S.MARCHANDEAU



Dessiné le: 12 Juillet 2007

Modifié le:


SAFEGE
 Ingénieurs Conseils

Agence de CHAMALIERES
 74 bis, avenue des Thermes B.P.93
 63404 CHAMALIERES CEDEX
 Tél. 04 73 19 59 80 - Fax. 04 73 19 59 89
 E-mail. Agence.Chamalieres@safège.fr

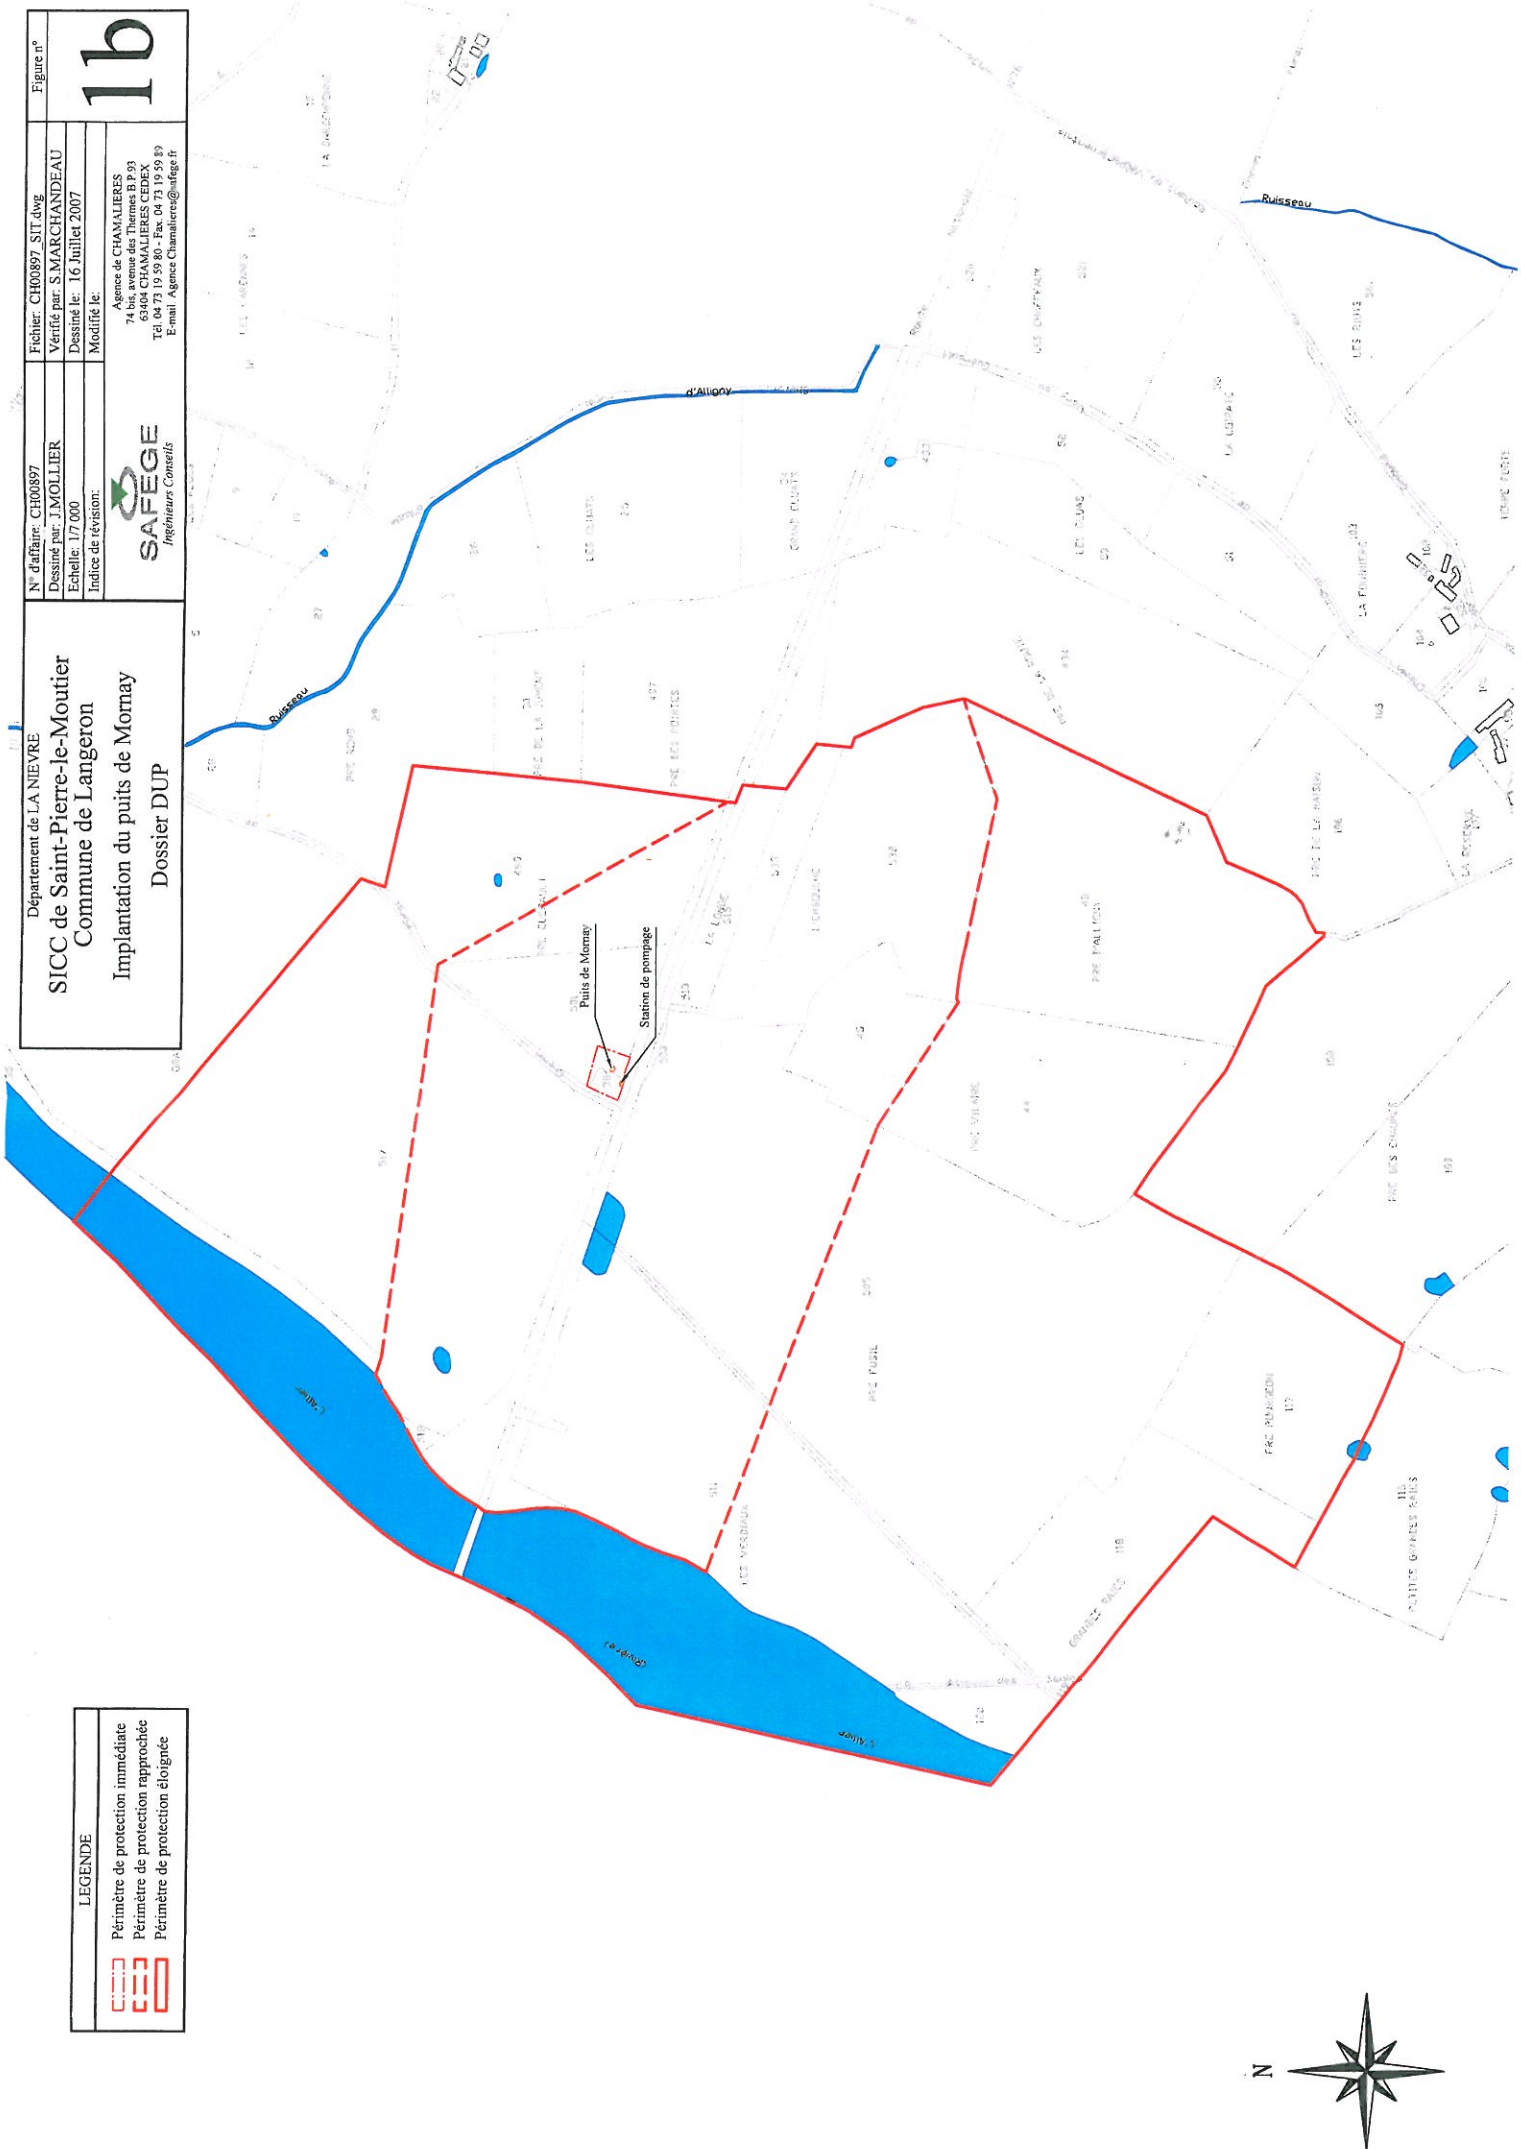

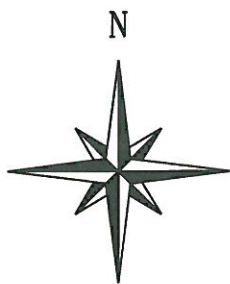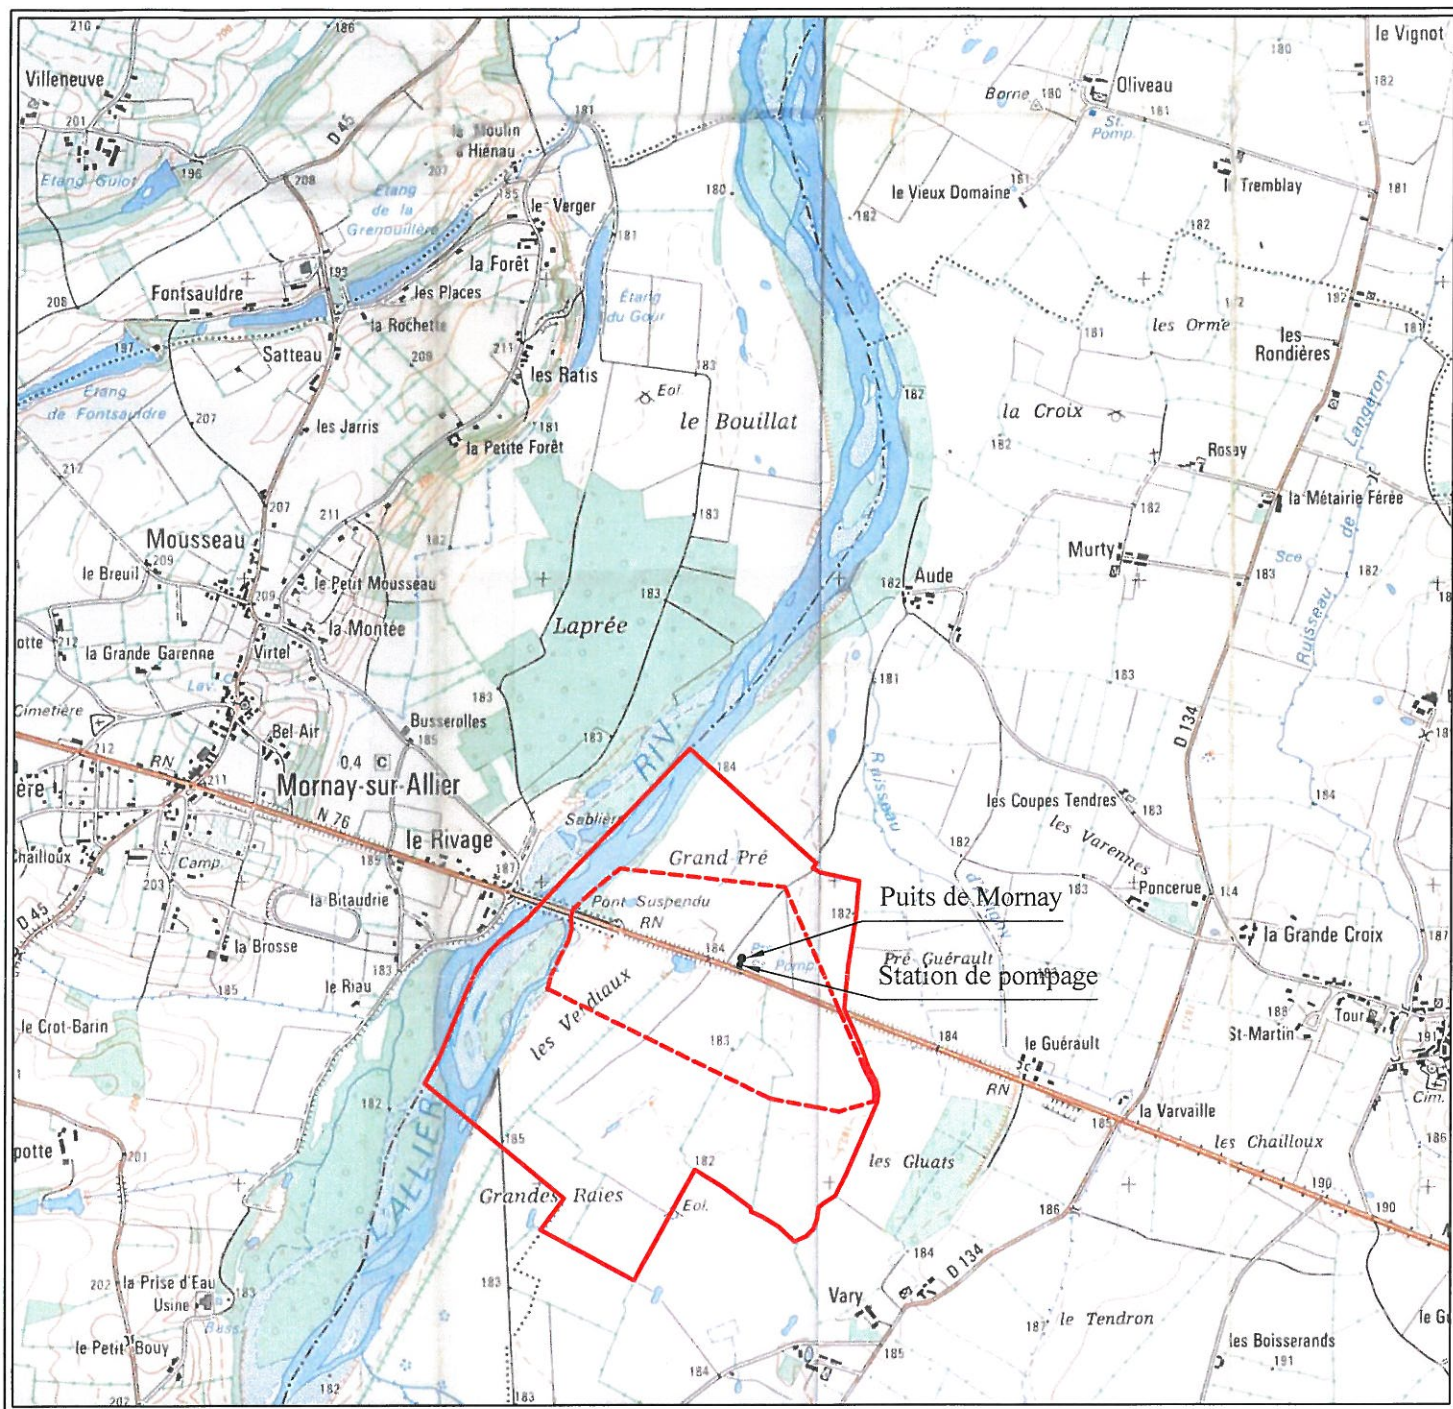

LEGENDE

- Périmètre de protection rapprochée
- Périmètre de protection éloignée

Département de LA NIEVRE
SICC de Saint-Pierre-le-Moutier
 Commune de Langeron

Implantation du puits de Mornay

Dossier DUP

N° d'affaire: CH00897

Dessiné par: J.MOLLIER

Echelle: 1/25 000

Indice de révision:

Fichier: CH00897_SIT.dwg

Vérifié par: S.MARCHANDEAU

Dessiné le: 12 Juillet 2007

Modifié le:

SAFEGE
 Ingénieurs Conseils

Agence de CHAMALIERES
 74 bis, avenue des Thermes B.P.93
 63404 CHAMALIERES CEDEX
 Tél. 04 73 19 59 80 - Fax. 04 73 19 59 89
 E-mail. Agence.Chamalieres@safège.fr

Figure n°

1